





Plans de Repérage

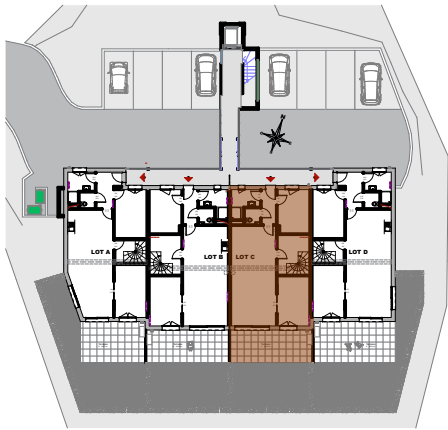

Rez-de-chaussée

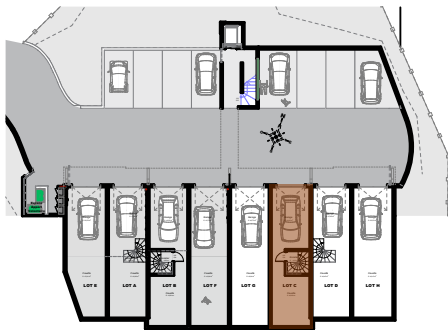

Sous-sol

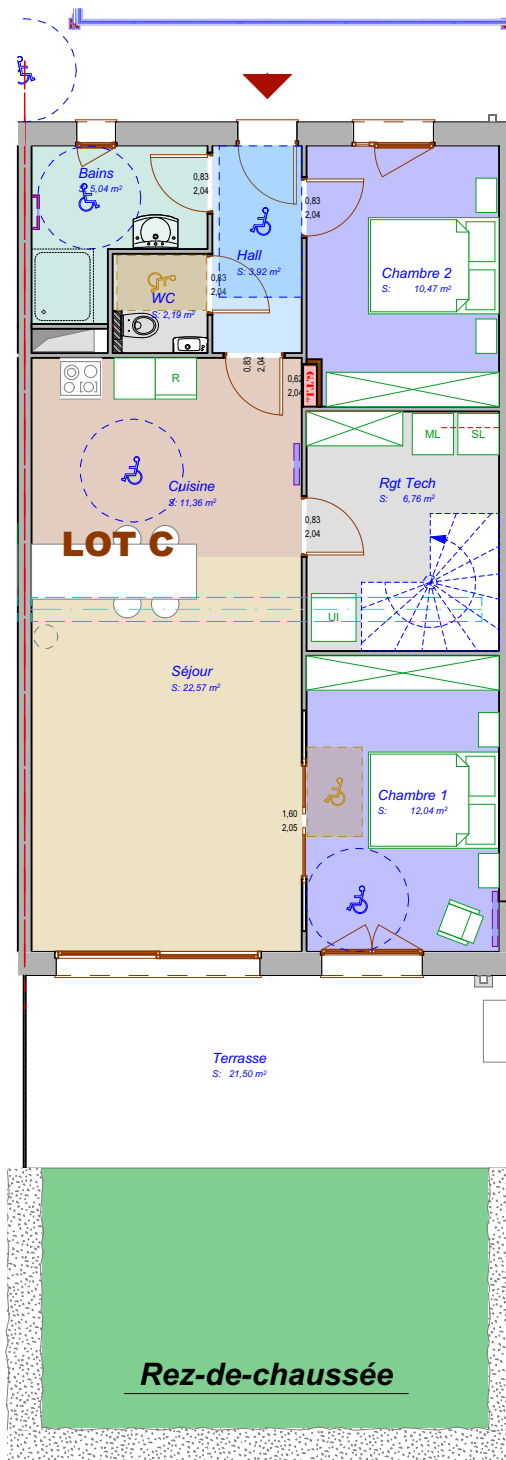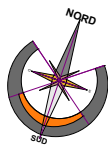

Maitre d'Ouvrage:
SCCV VILLA
LADY ROLLESTONE



Surfaces Habitables Lot C

Niveau	Pièces	Surface
<u>Rez-de-chaussée</u>		
	Bains	5,04
	Chambre 1	12,04
	Chambre 2	10,47
	Cuisine	11,36
	Hall	3,92
	Rgt Tech	6,76
	Séjour	22,57
	WC	2,19

74,35 m²

Surfaces Annexes Lot C

Niveau	Pièces	Surface
<u>Sous-sol</u>		
	Cavette	16,98
	Escalier	4,00
	Garage	18,42

39,40 m²

Rez-de-chaussée

Terrasse	21,50
----------	-------

21,50 m²

60,90 m²

Des modifications sont susceptibles d'être apportées à ce plan en fonction des nécessités techniques et architecturales de la réalisation. Les surfaces mentionnées sont indicatives. Les faux plafonds, les retombées, les canalisations ne sont pas figurés. Les sens d'ouvertures des portes, le mobilier, l'emplacement des appareils techniques sont indicatifs. Plan non contractuel.

